



调整前“一张图”用地布局

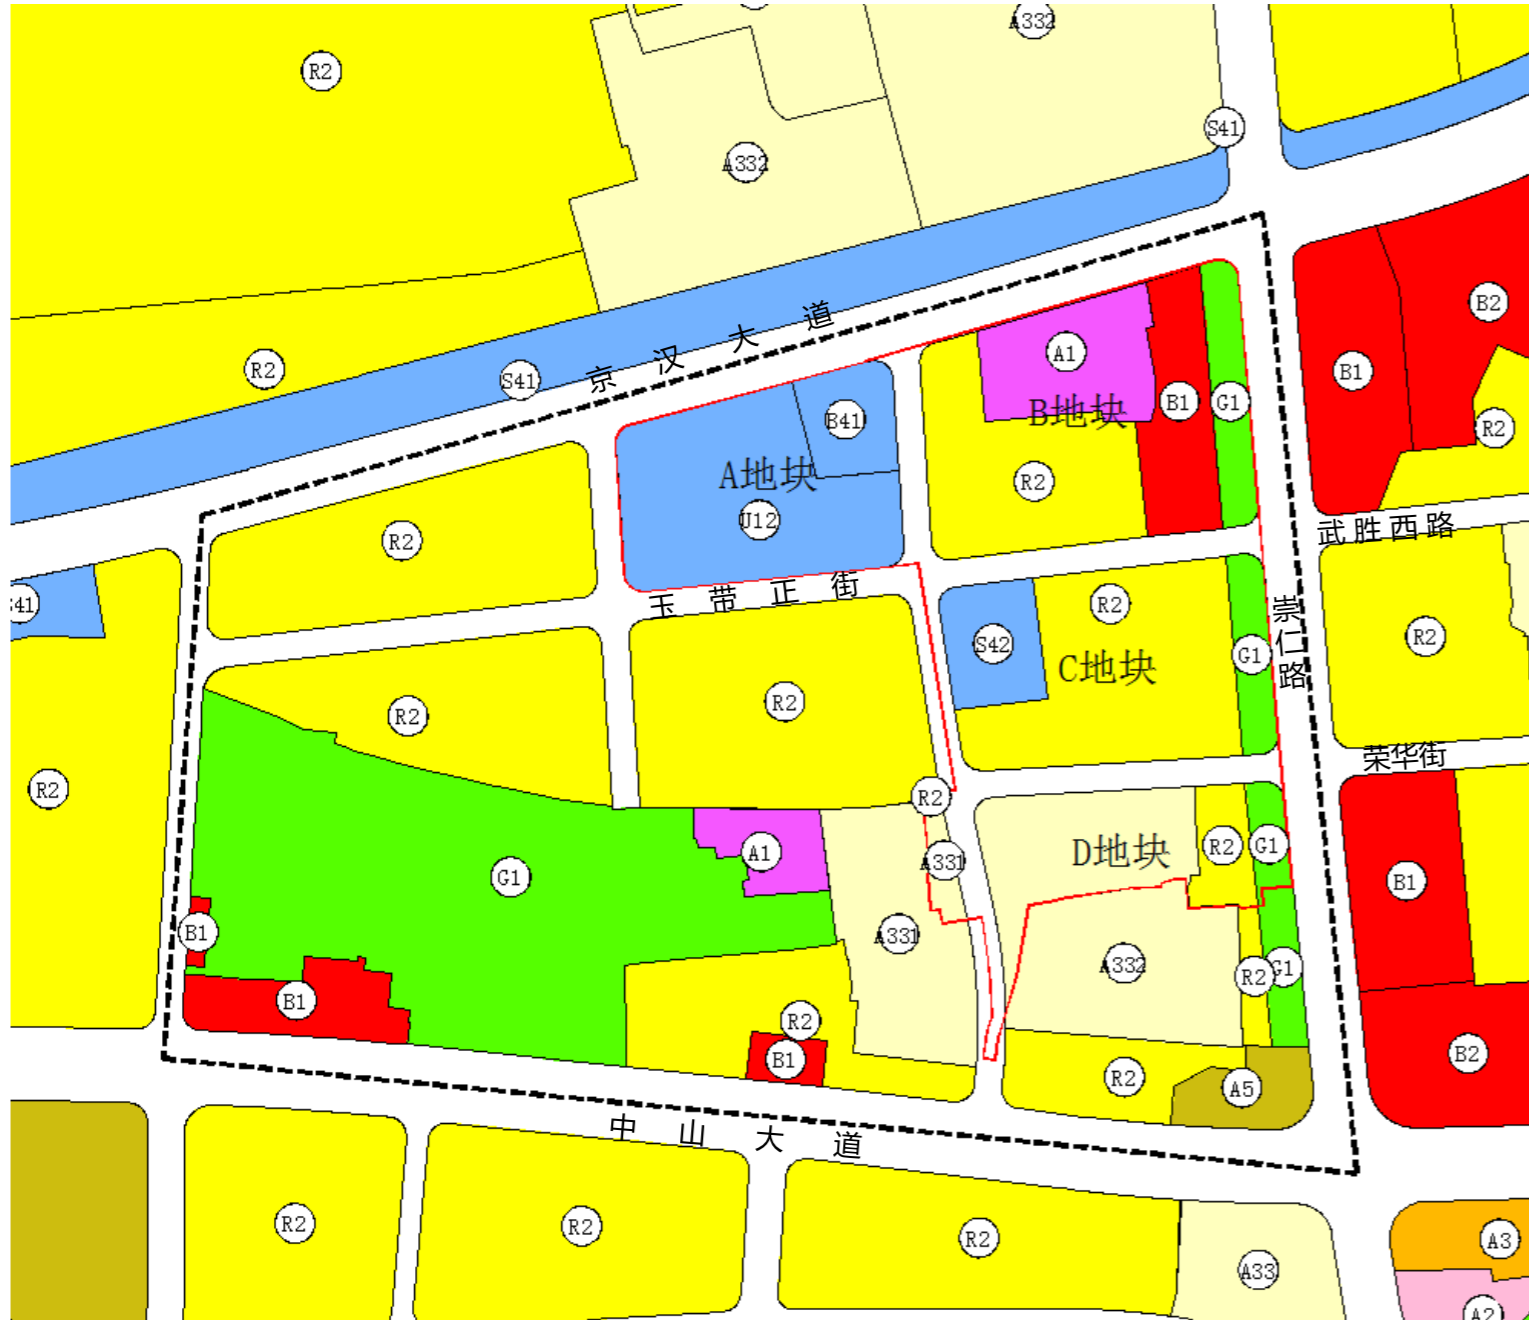

调整后“一张图”用地布局

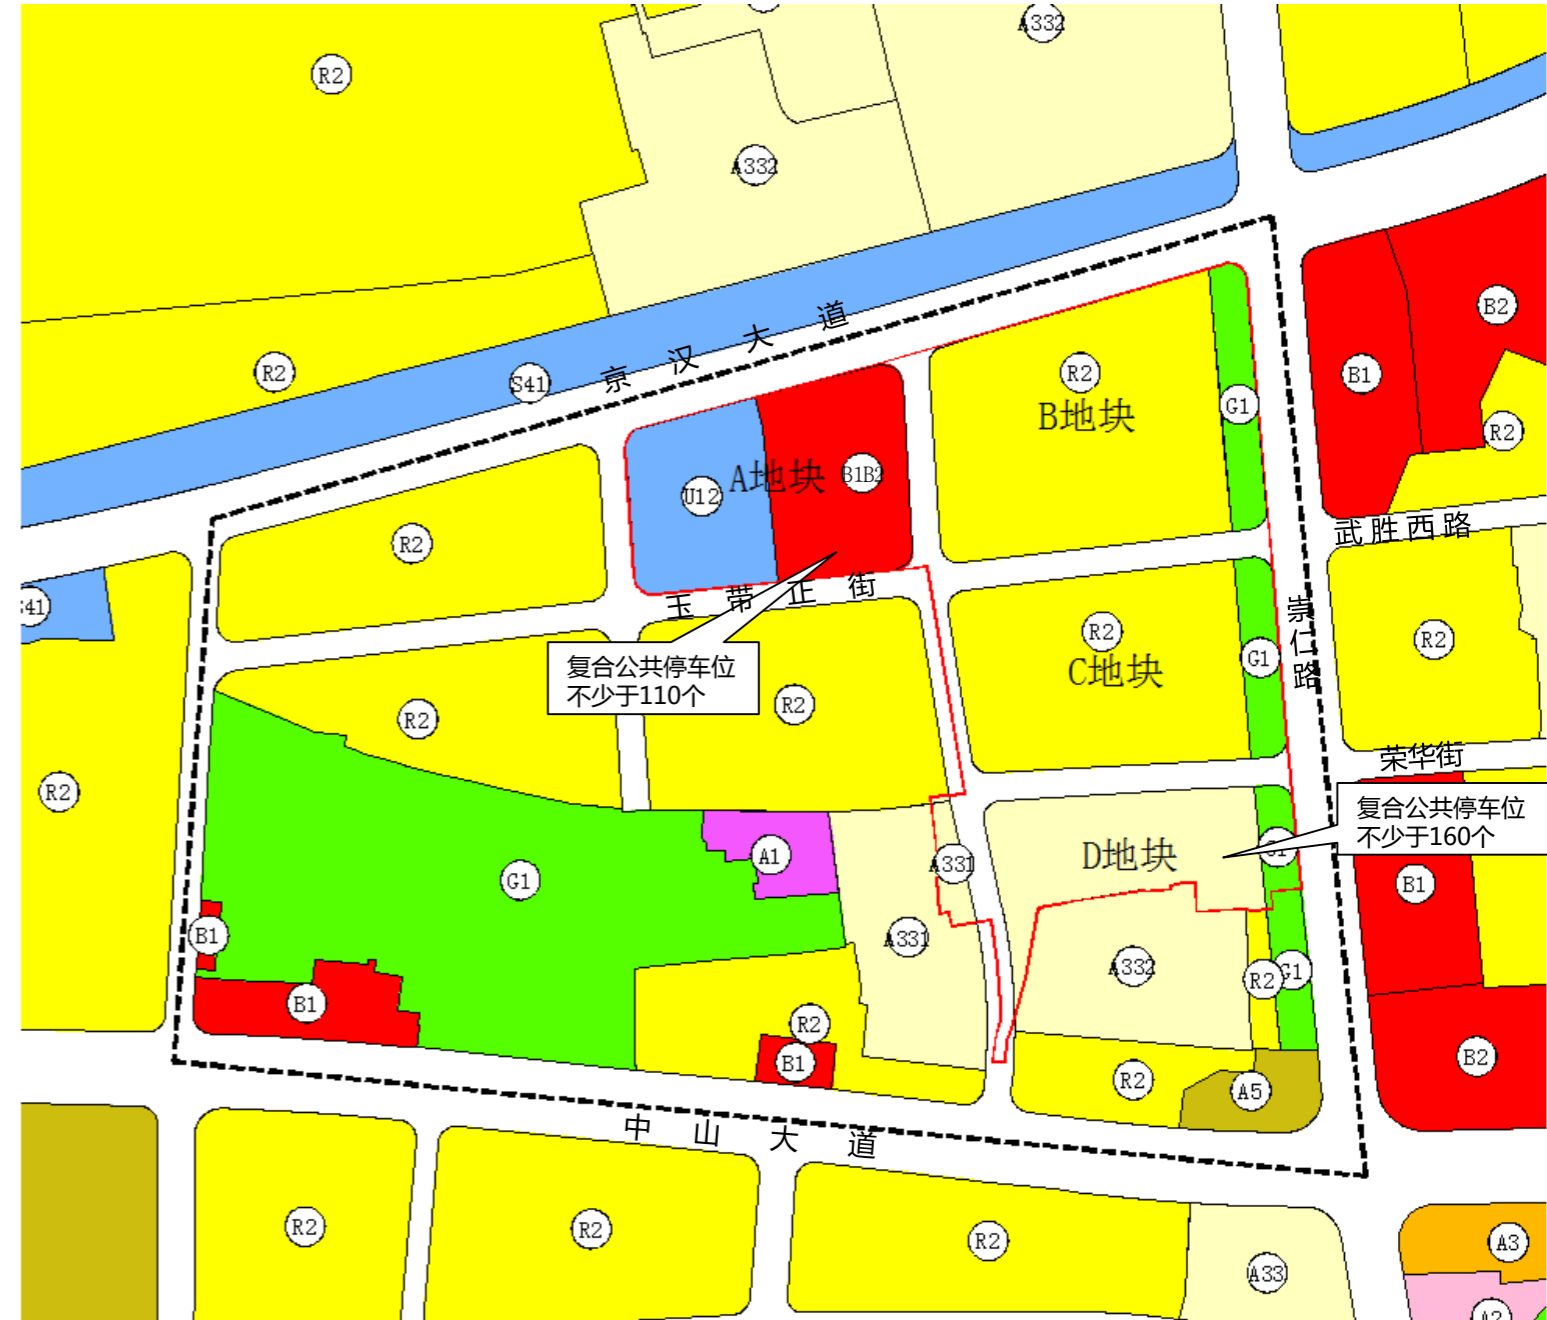

图例

- |         |       |         |         |
|---------|-------|---------|---------|
| 二类住宅用地  | 中小学用地 | 商业设施用地  | 商务用地    |
| 社会停车场用地 | 供电用地  | 加油加气站用地 | 行政办公用地  |
| 医疗设施用地  | 公园绿地  | 管理单元范围线 | 用地调整范围线 |

图例

- |         |       |         |         |
|---------|-------|---------|---------|
| 二类住宅用地  | 中小学用地 | 商业设施用地  | 商务用地    |
| 社会停车场用地 | 供电用地  | 加油加气站用地 | 行政办公用地  |
| 医疗设施用地  | 公园绿地  | 管理单元范围线 | 用地调整范围线 |