

# 征收土地预公告

硚土告字[2026]001号

额头湾村村民委员会、村民：

为规范征地程序，加强征地管理，切实维护被征地者的合法权益，根据《中华人民共和国土地管理法》等法律、法规和有关规定，现将硚口区易家街额头湾村建设用地拟征地有关事项告知如下：

一、征收土地范围：硚口区易家街额头湾村（详见附图）。

二、征收目的：硚口区易家街额头湾村，符合《武汉市国土空间总体规划（2021-2035年）》。

三、征收土地现状：总面积11.1798公顷。

四、本征收土地预公告发布后，任何单位和个人不得在拟征地范围内抢栽、抢种、抢建；违反规定实施的，不予补偿安置。

五、本征收土地预公告下发后，街道办事处将组织对拟征收土地现状进行调查，内容包括土地的权属、地类、面积以及农村村民住宅、其他地上附着物和青苗等的权属、种类、数量等信息。请被征地的农村集体经济组织、相关权利人予以配合，并在《拟征收土地现状调查结果确认表》上签字或盖章予以确认。


武汉市硚口区人民政府  
征收土地  
2026年3月3日



任务号: 2025定217

# 武汉市人民政府用地勘测界定图

1:2000图幅号: I4590 I4591 I4679  
1:1万图幅号: H50 G 033003 H50 G 034003

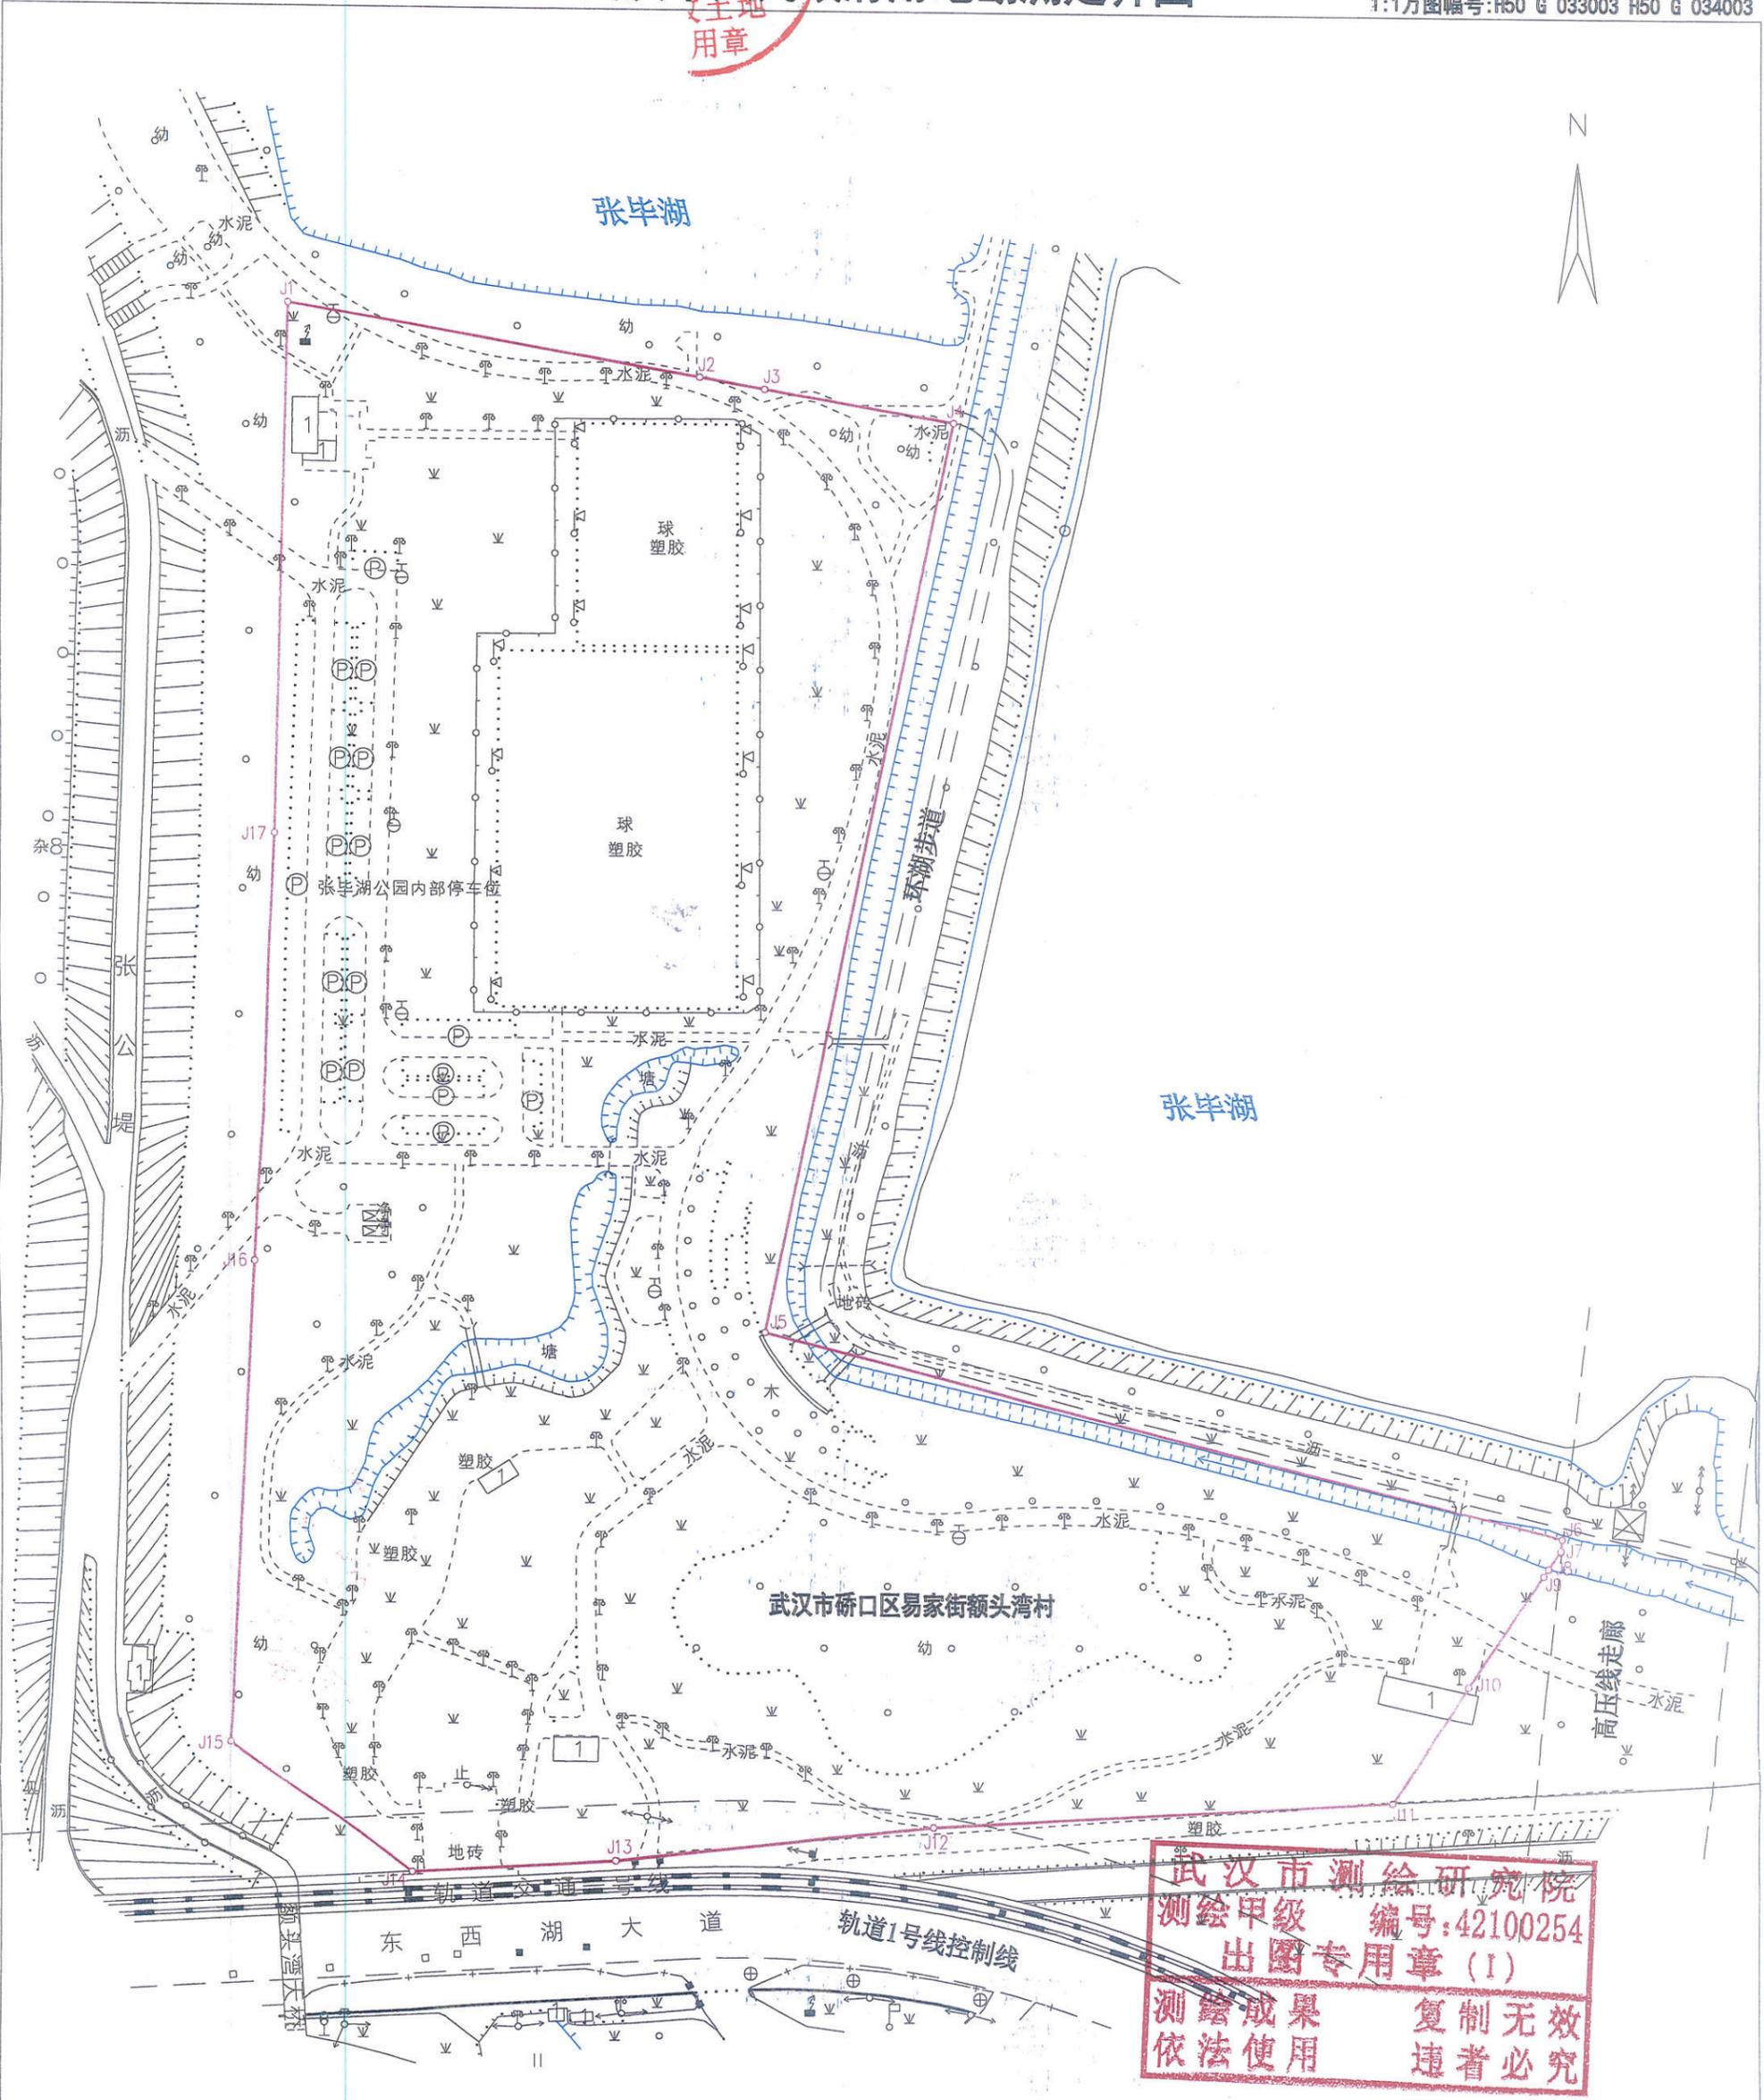

武汉市测绘研究院

**武汉市测绘研究院**  
 测绘甲级 编号: 42100254  
 出图专用章 (I)  
 测绘成果 复制无效  
 依法使用 违者必究

2026年02月用地勘测界定调查  
2026年02月数字化成图  
武汉 2000坐标系  
2017年版图式

1:2000

测量员: 董冲  
 制图员: 王婕婕  
 检查员: 左佳  
 工程负责人: 董冲  
 技术负责人: 唐塘